


Promoción: **SOTO DEL HENARES**
 Municipio: **Torrejón de Ardoz**

Superficie total: **171,00 hectáreas** Superficie total edificable: **780.000 m2**
 Nº total de viviendas: **6.504 (4.979 VPP)** *Al respecto de esta parcela Planifica únicamente ofrece a la venta su participación en la propiedad de la parcela.

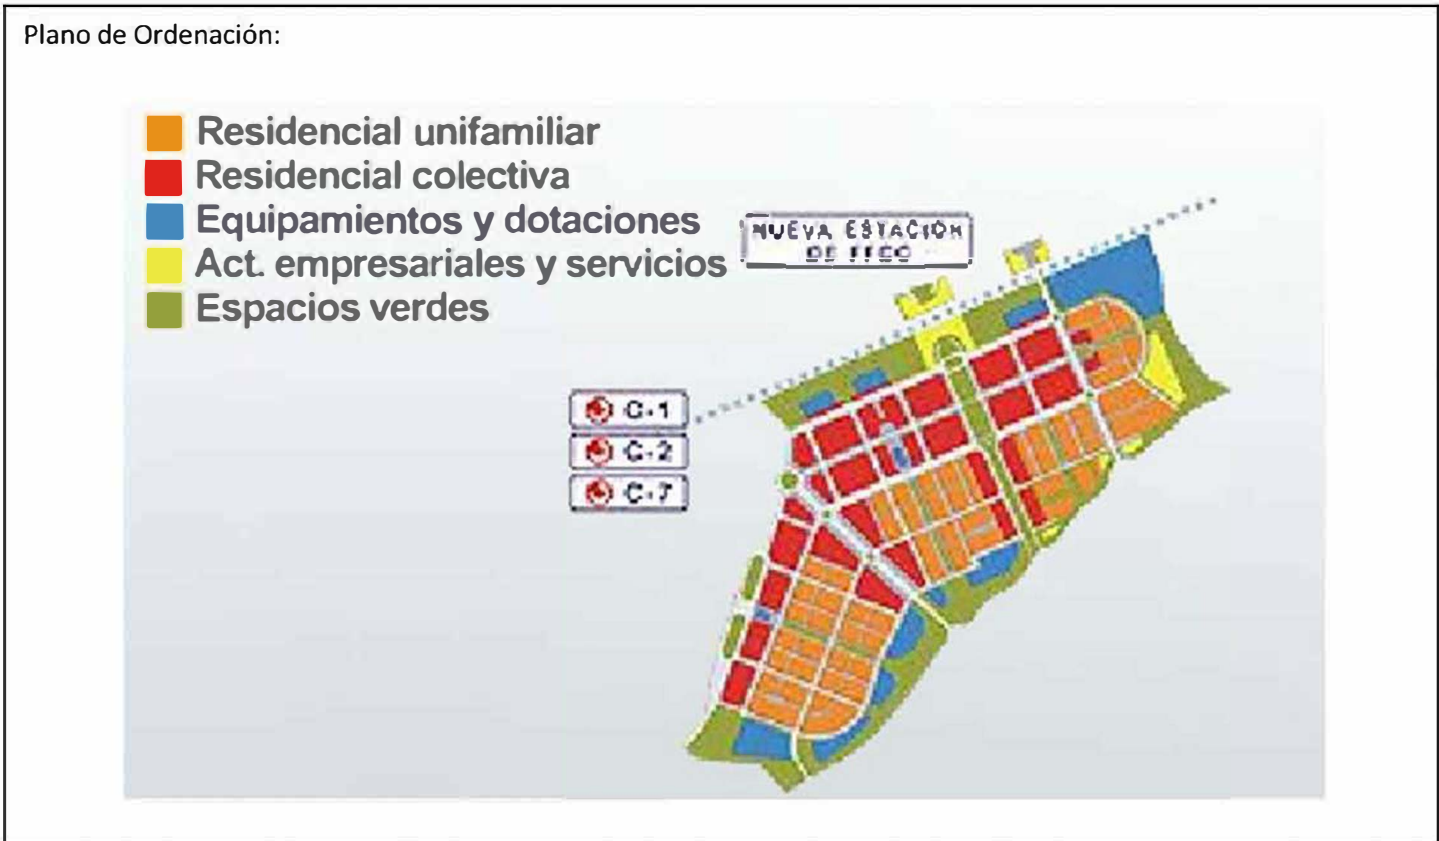

Promoción: **SOTO DEL HENARES**

Municipio: **Torrejón de Ardóz**

Parcela: **U-31B1**


Ordenanza: **Residencial Unifamiliar, grado 2º**

*Al respecto de esta parcela Planifica únicamente ofrece a la venta su participación en la propiedad de la parcela.


Superficie Suelo.: **2.209,95 m2**

Número máxima Viviendas.: **6**

Plano de la Finca:

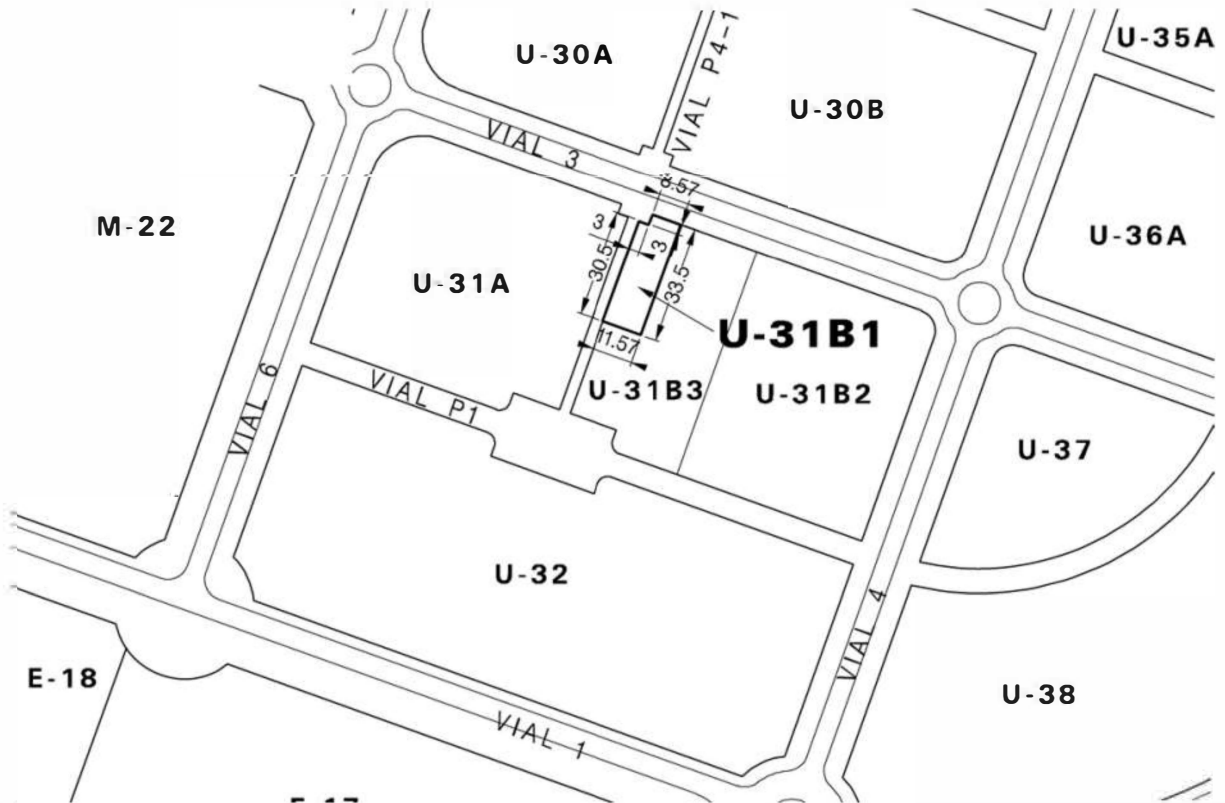

Plano del Desarrollo:

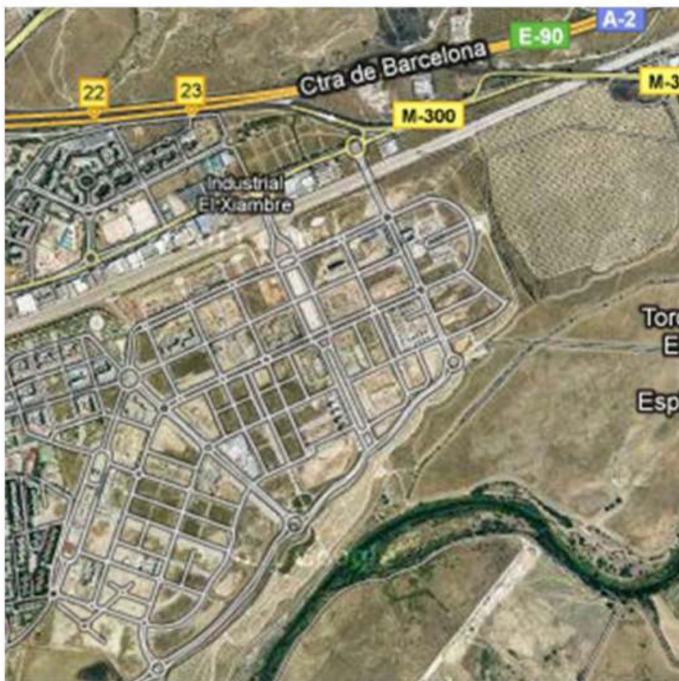

Plano de Situación:

