


SUS-AE.1.ESTE PARQUE INDUSTRIAL DE MECO

SUELO INDUSTRIAL




parcela

IL-1.01

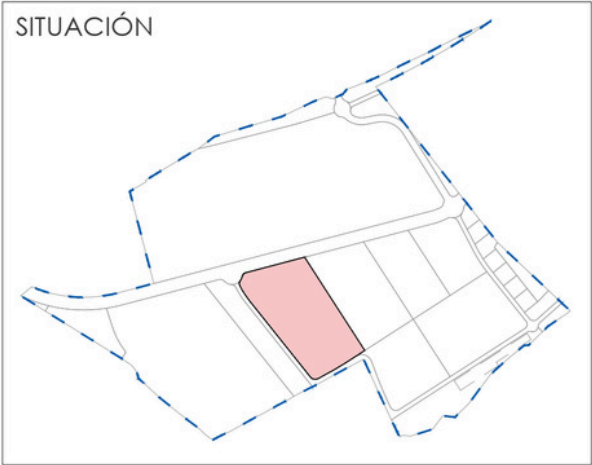

FINCA RESULTANTE	ADJUDICATARIO	SUPERFICIE	EDIFICABILIDAD
IL-1.01	Planifica Madrid, Proyectos y Obras M.P., S.A.	100.220,67 m ² s	48.229,85 m ² c
DESCRIPCION: Parcela urbana con una superficie de 100.220,67 m ² y un perímetro de 1.300,18 m de forma sensiblemente rectangular situada en el Sector SUS AE1 Este del PGOU de Meco.			
USO: Industria Logística (IL)			
LINDA: Norte: En línea quebrada de 250,63 m de longitud con vial RV-2.			
Sur: En línea quebrada de 209,04 m de longitud con vial RV-3 y esquina con parcela IL-1.05.			
Este: En línea recta de 394,38 m de longitud con parcela IL-1.02.			
Oeste: En línea quebrada de 446,13 m de longitud con vial RV-3.			

PLANO PARCELA - E: 1/4.000

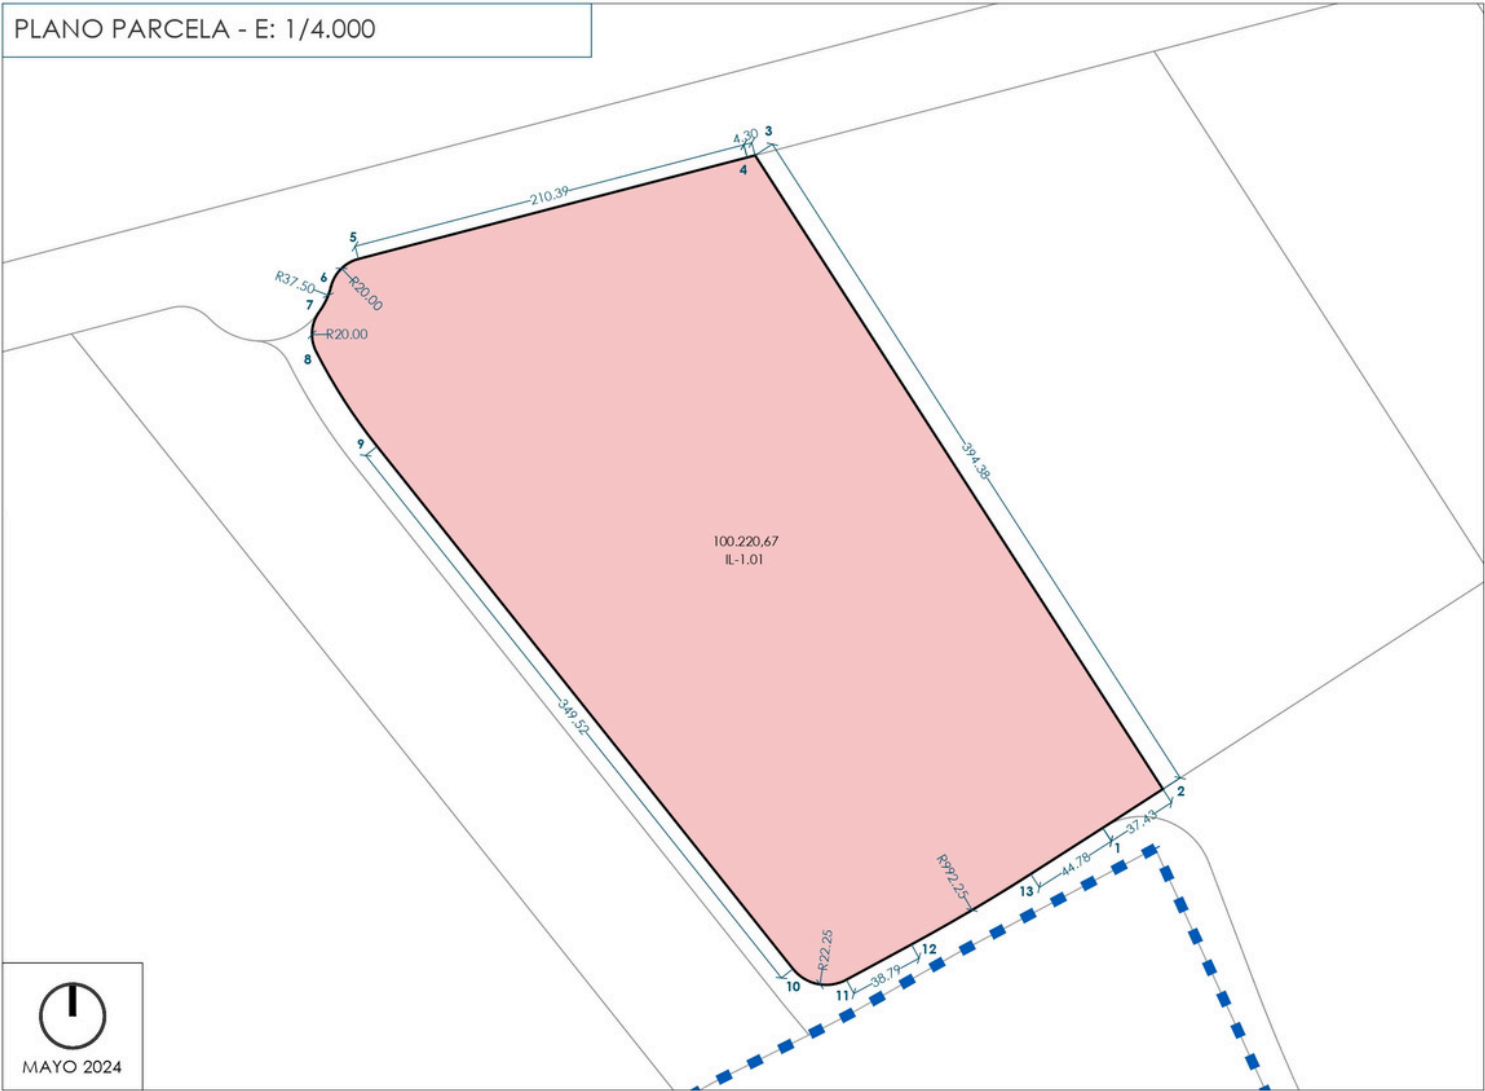

X			X			X		
Y			Y			Y		
1	472902.7803	4486223.2316	6	472498.5551	4486506.3383	10	472740.5079	4486149.4718
2	472934.2460	4486243.5031	7	472492.4566	4486493.2805	11	472768.5060	4486143.7729
3	472720.6572	4486575.0392	8	472490.7873	4486472.4255	12	472802.6171	4486162.2486
4	472716.4971	4486573.9544	9	472522.6974	4486422.8238	13	472865.0639	4486199.0842
5	472512.9180	4486520.8671						