


SUS-AE.1.ESTE PARQUE INDUSTRIAL DE MECO

SUELO INDUSTRIAL




parcela

IL-1.06

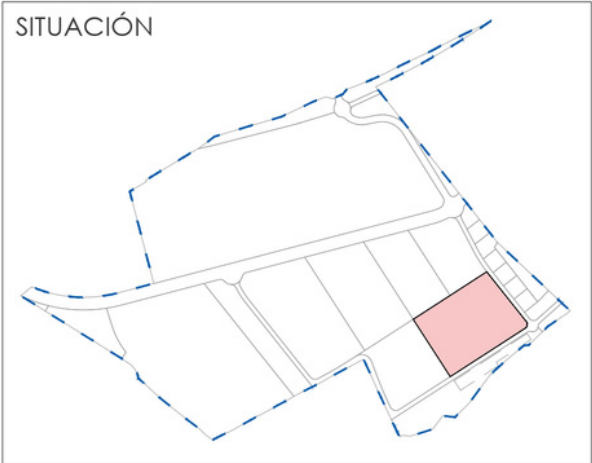

FINCA RESULTANTE	ADJUDICATARIO	SUPERFICIE	EDIFICABILIDAD
IL-1.06	Planifica Madrid, Proyectos y Obras M.P., S.A.	78.431,89 m²s	37.744,30 m²c
DESCRIPCION: Parcela urbana con una superficie de 78.431,89 m² y un perímetro de 1.124,45 m de forma sensiblemente rectangular situada en el Sector SUS AE1 Este del PGOU de Meco.			
USO: Industria Logística (IL)			
LINDA: Norte: En línea recta de 311,40 m de longitud con parcelas IL-1.03 e IL-1.04.			
Sur: En línea recta de 317 m de longitud con vial RV-3.			
Este: En línea quebrada de 253,03 m de longitud con vial RV-3.			
Oeste: En línea recta de 242,83 m de longitud con parcela IL-1.05.			

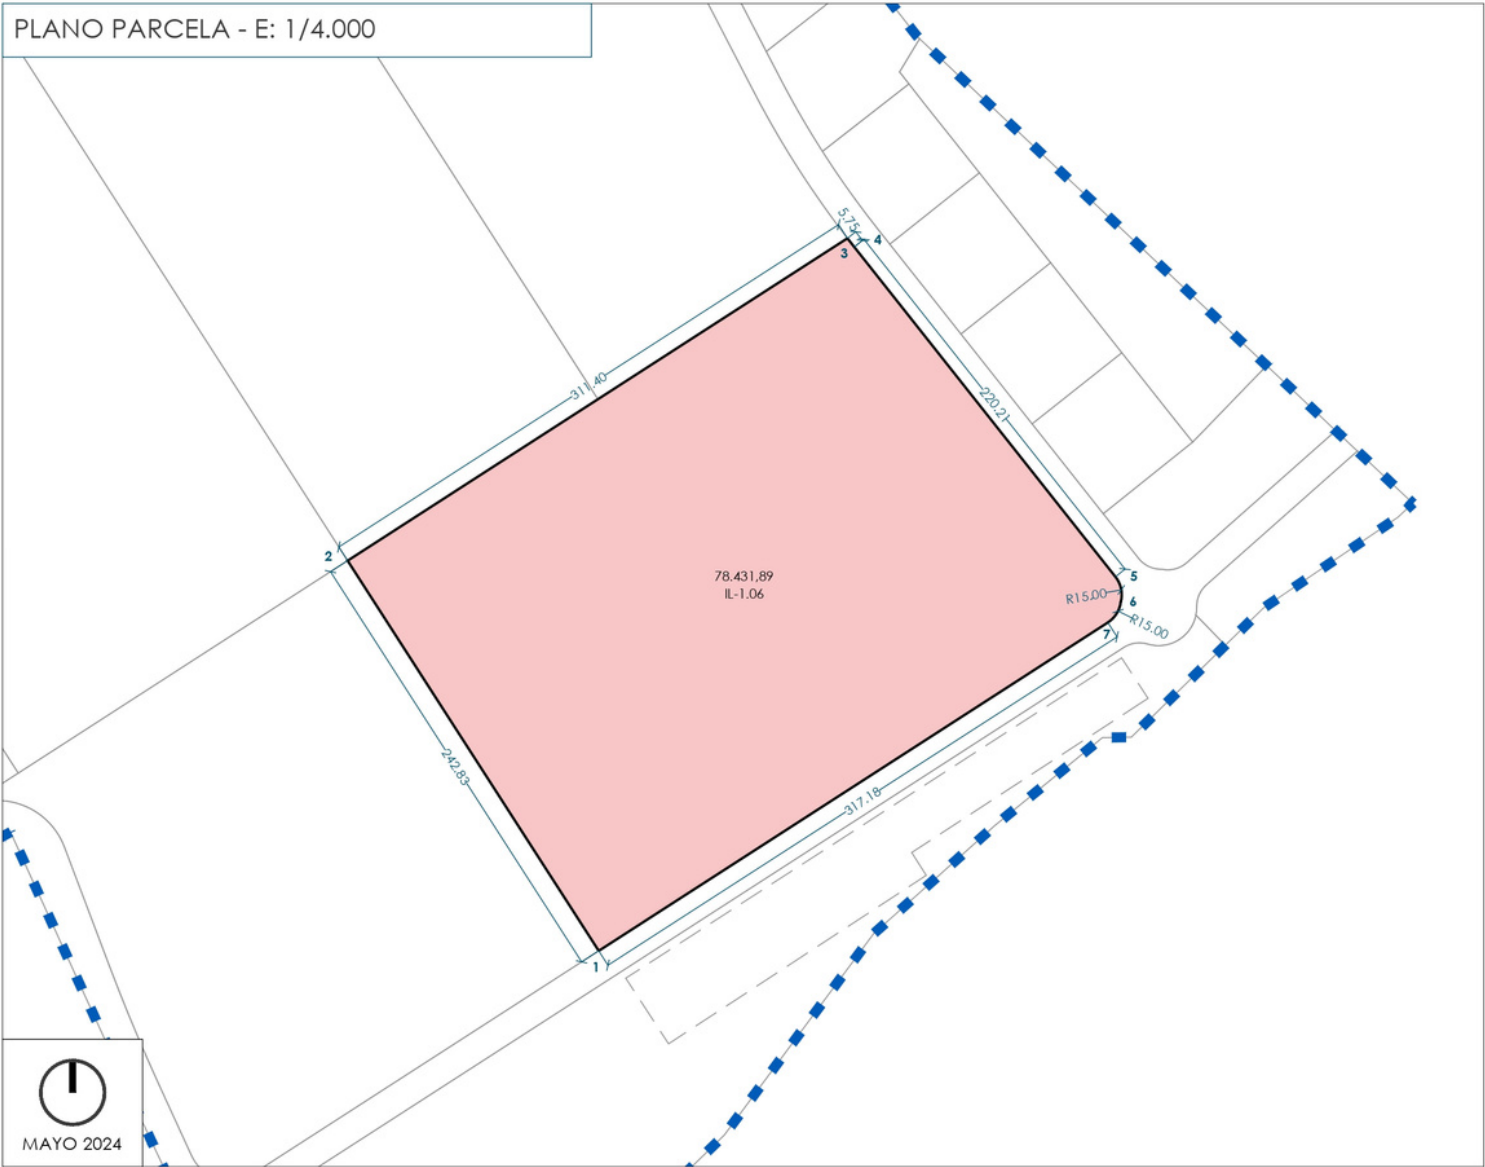

X		Y		X		Y		X		Y	
1	473238.2750	4486150.5069	4	473372.0820	4486518.7683	6	473511.6544	4486332.8739			
2	473106.7615	4486354.6444	5	473508.8757	4486346.2056	7	473504.9151	4486322.2871			
3	473368.5380	4486523.2913									